




Planimetria accesso all'area di intervento dalla S.P.24 -scala 1:4000

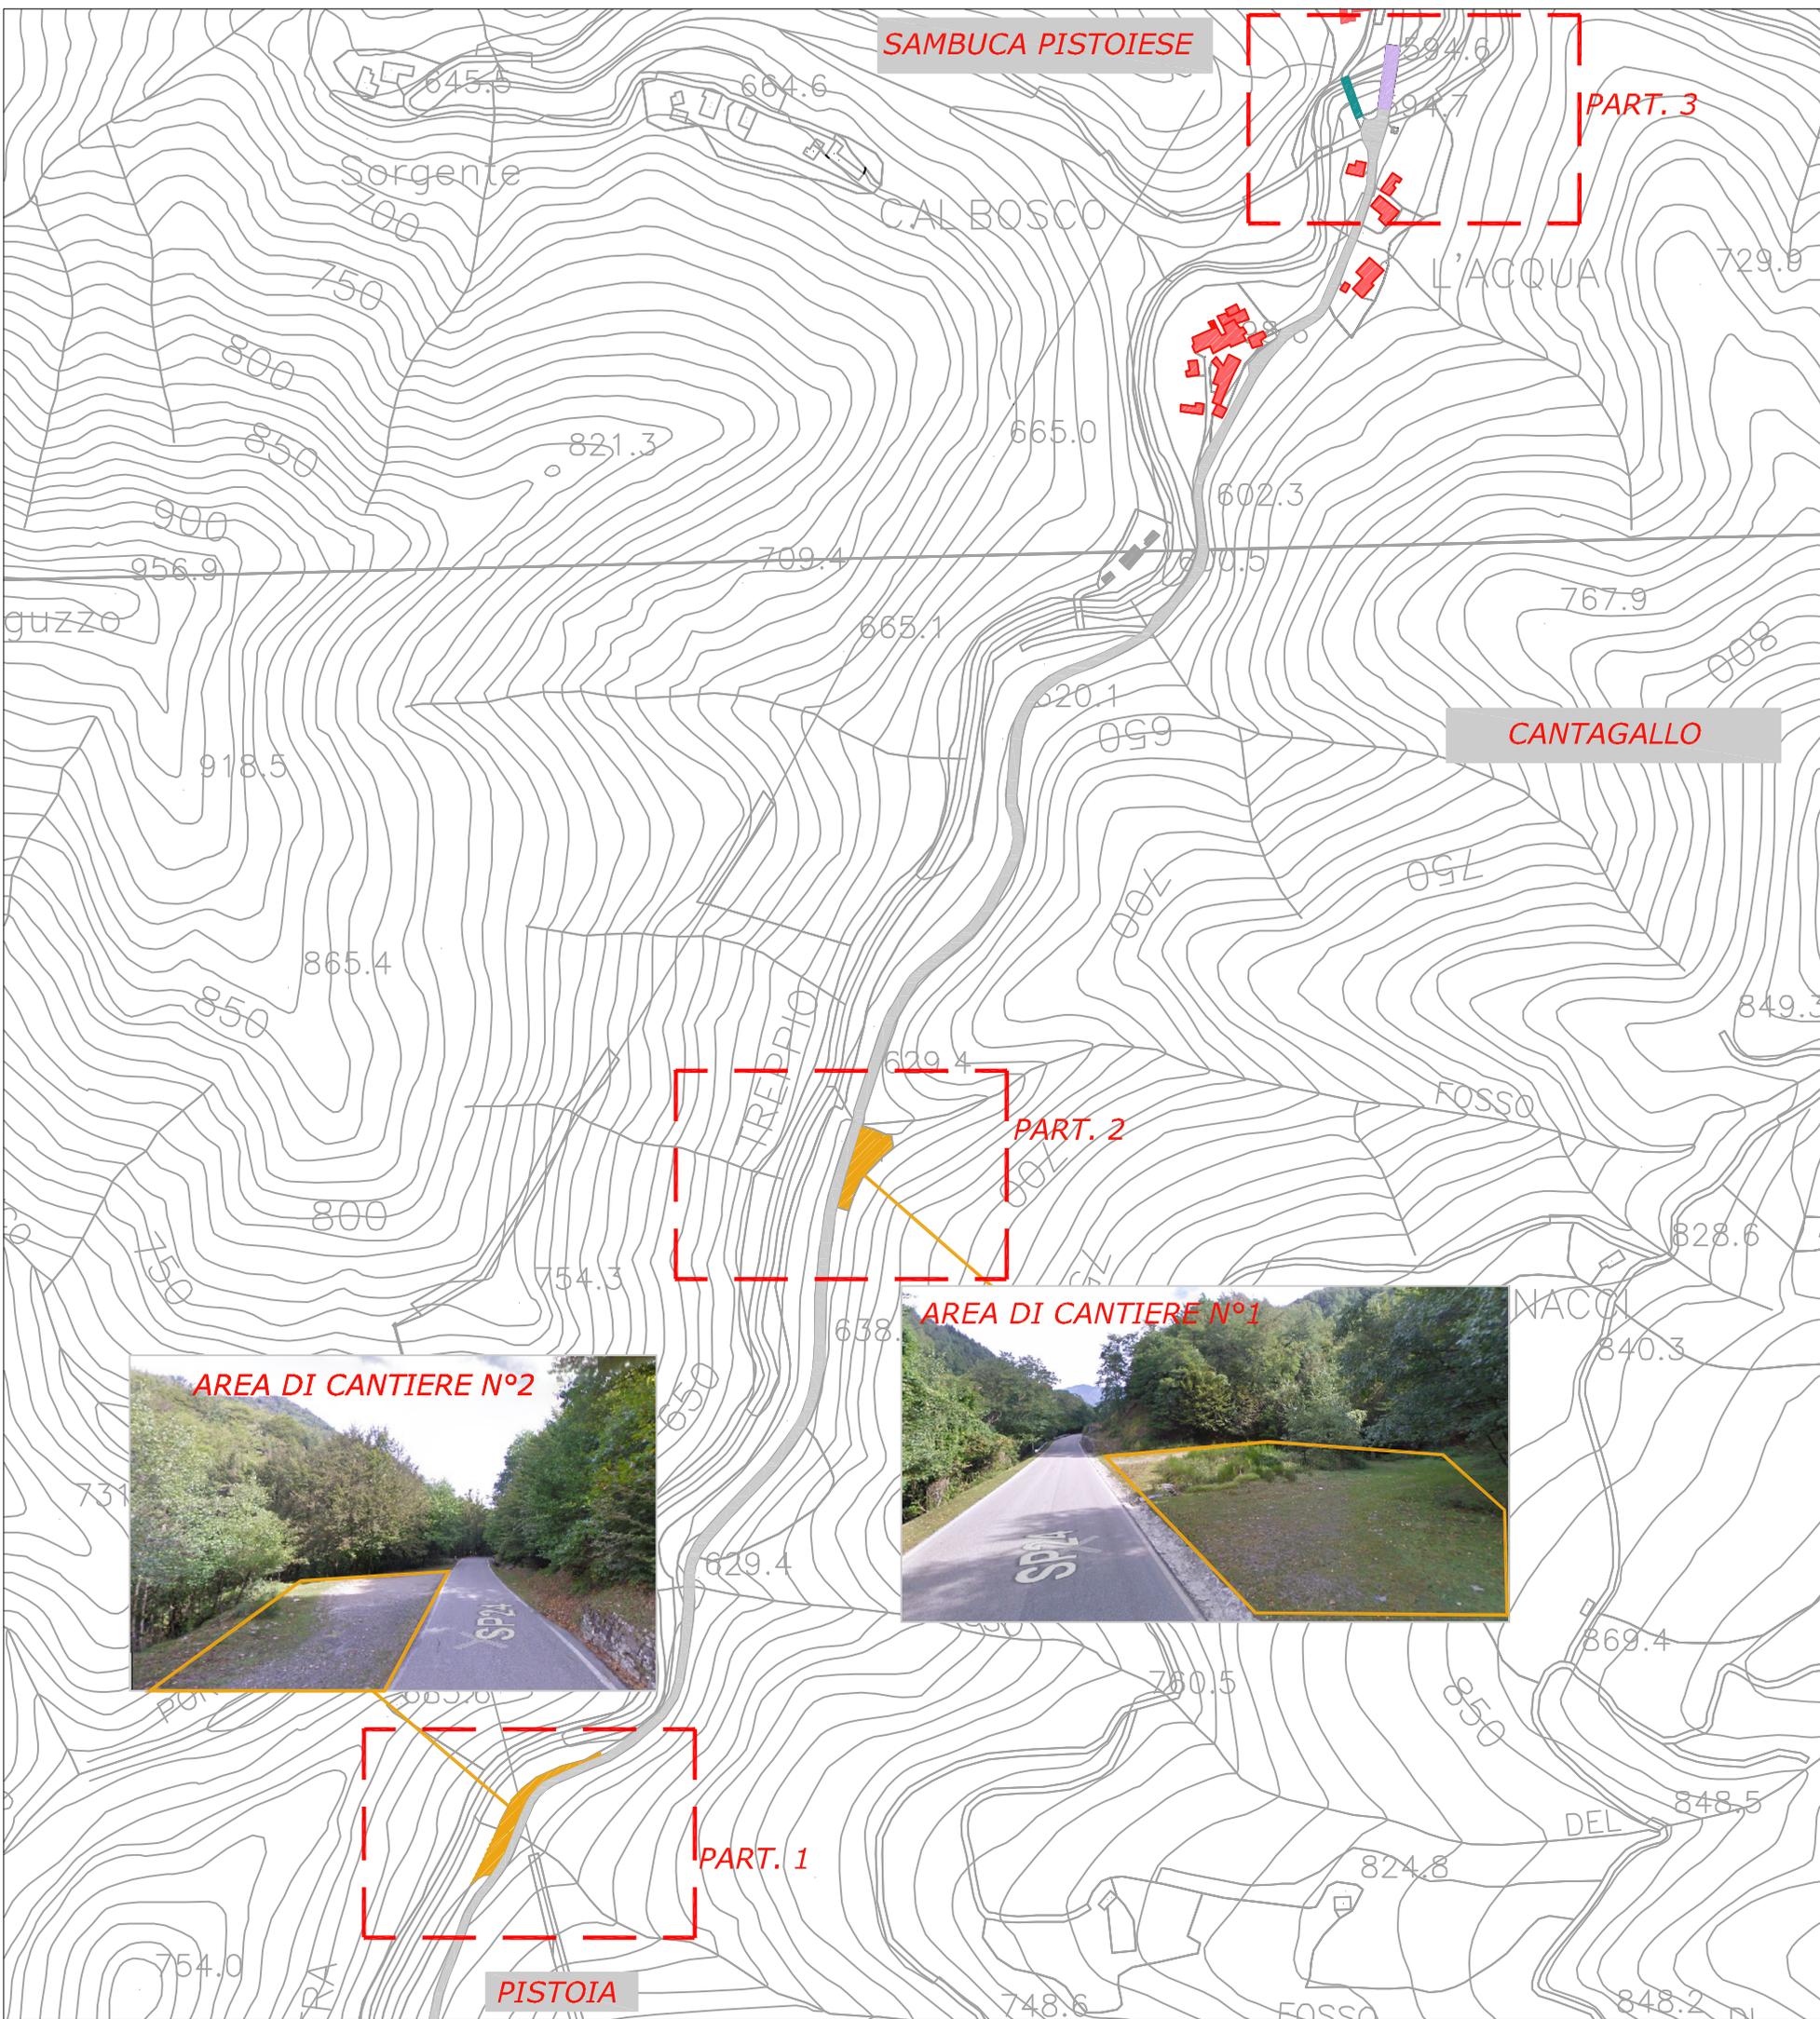

Cartellonistica di cantiere dal km 1+II al km 1+VIII- scala 1:1000 - PART.1

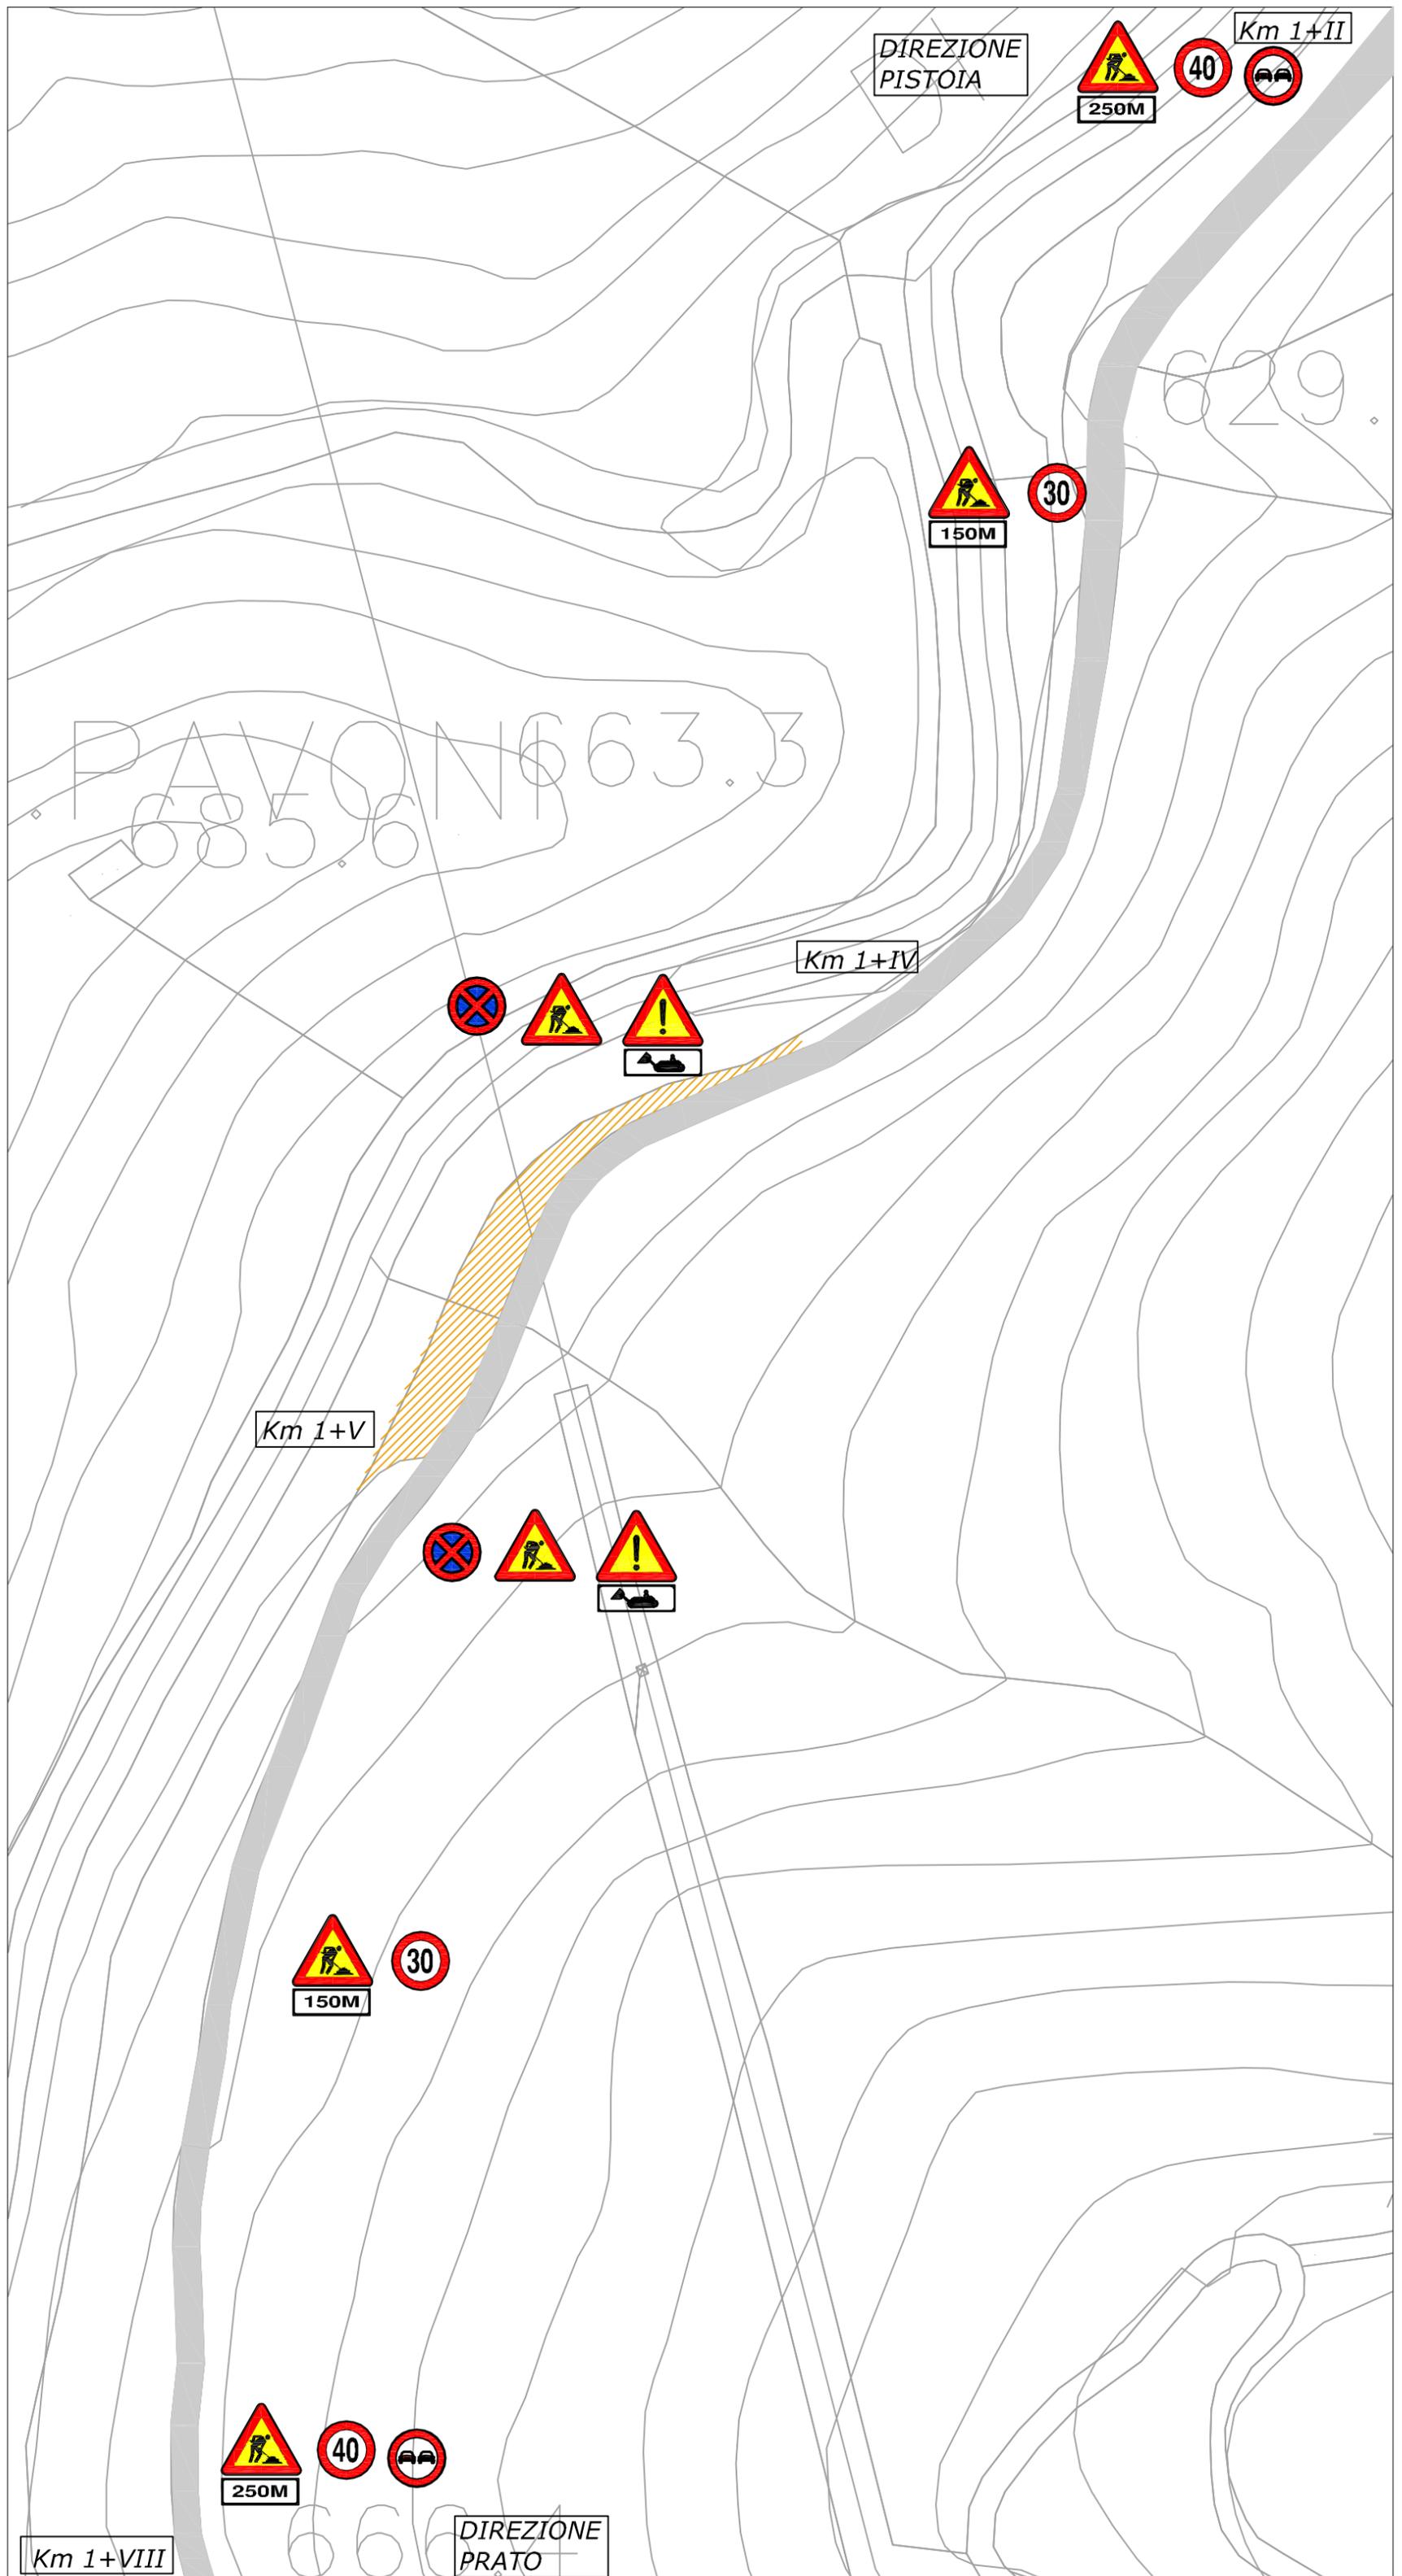

Cartellonistica di cantiere dal km 0+VII al km 1+III-
scala 1:1000 - PART.2

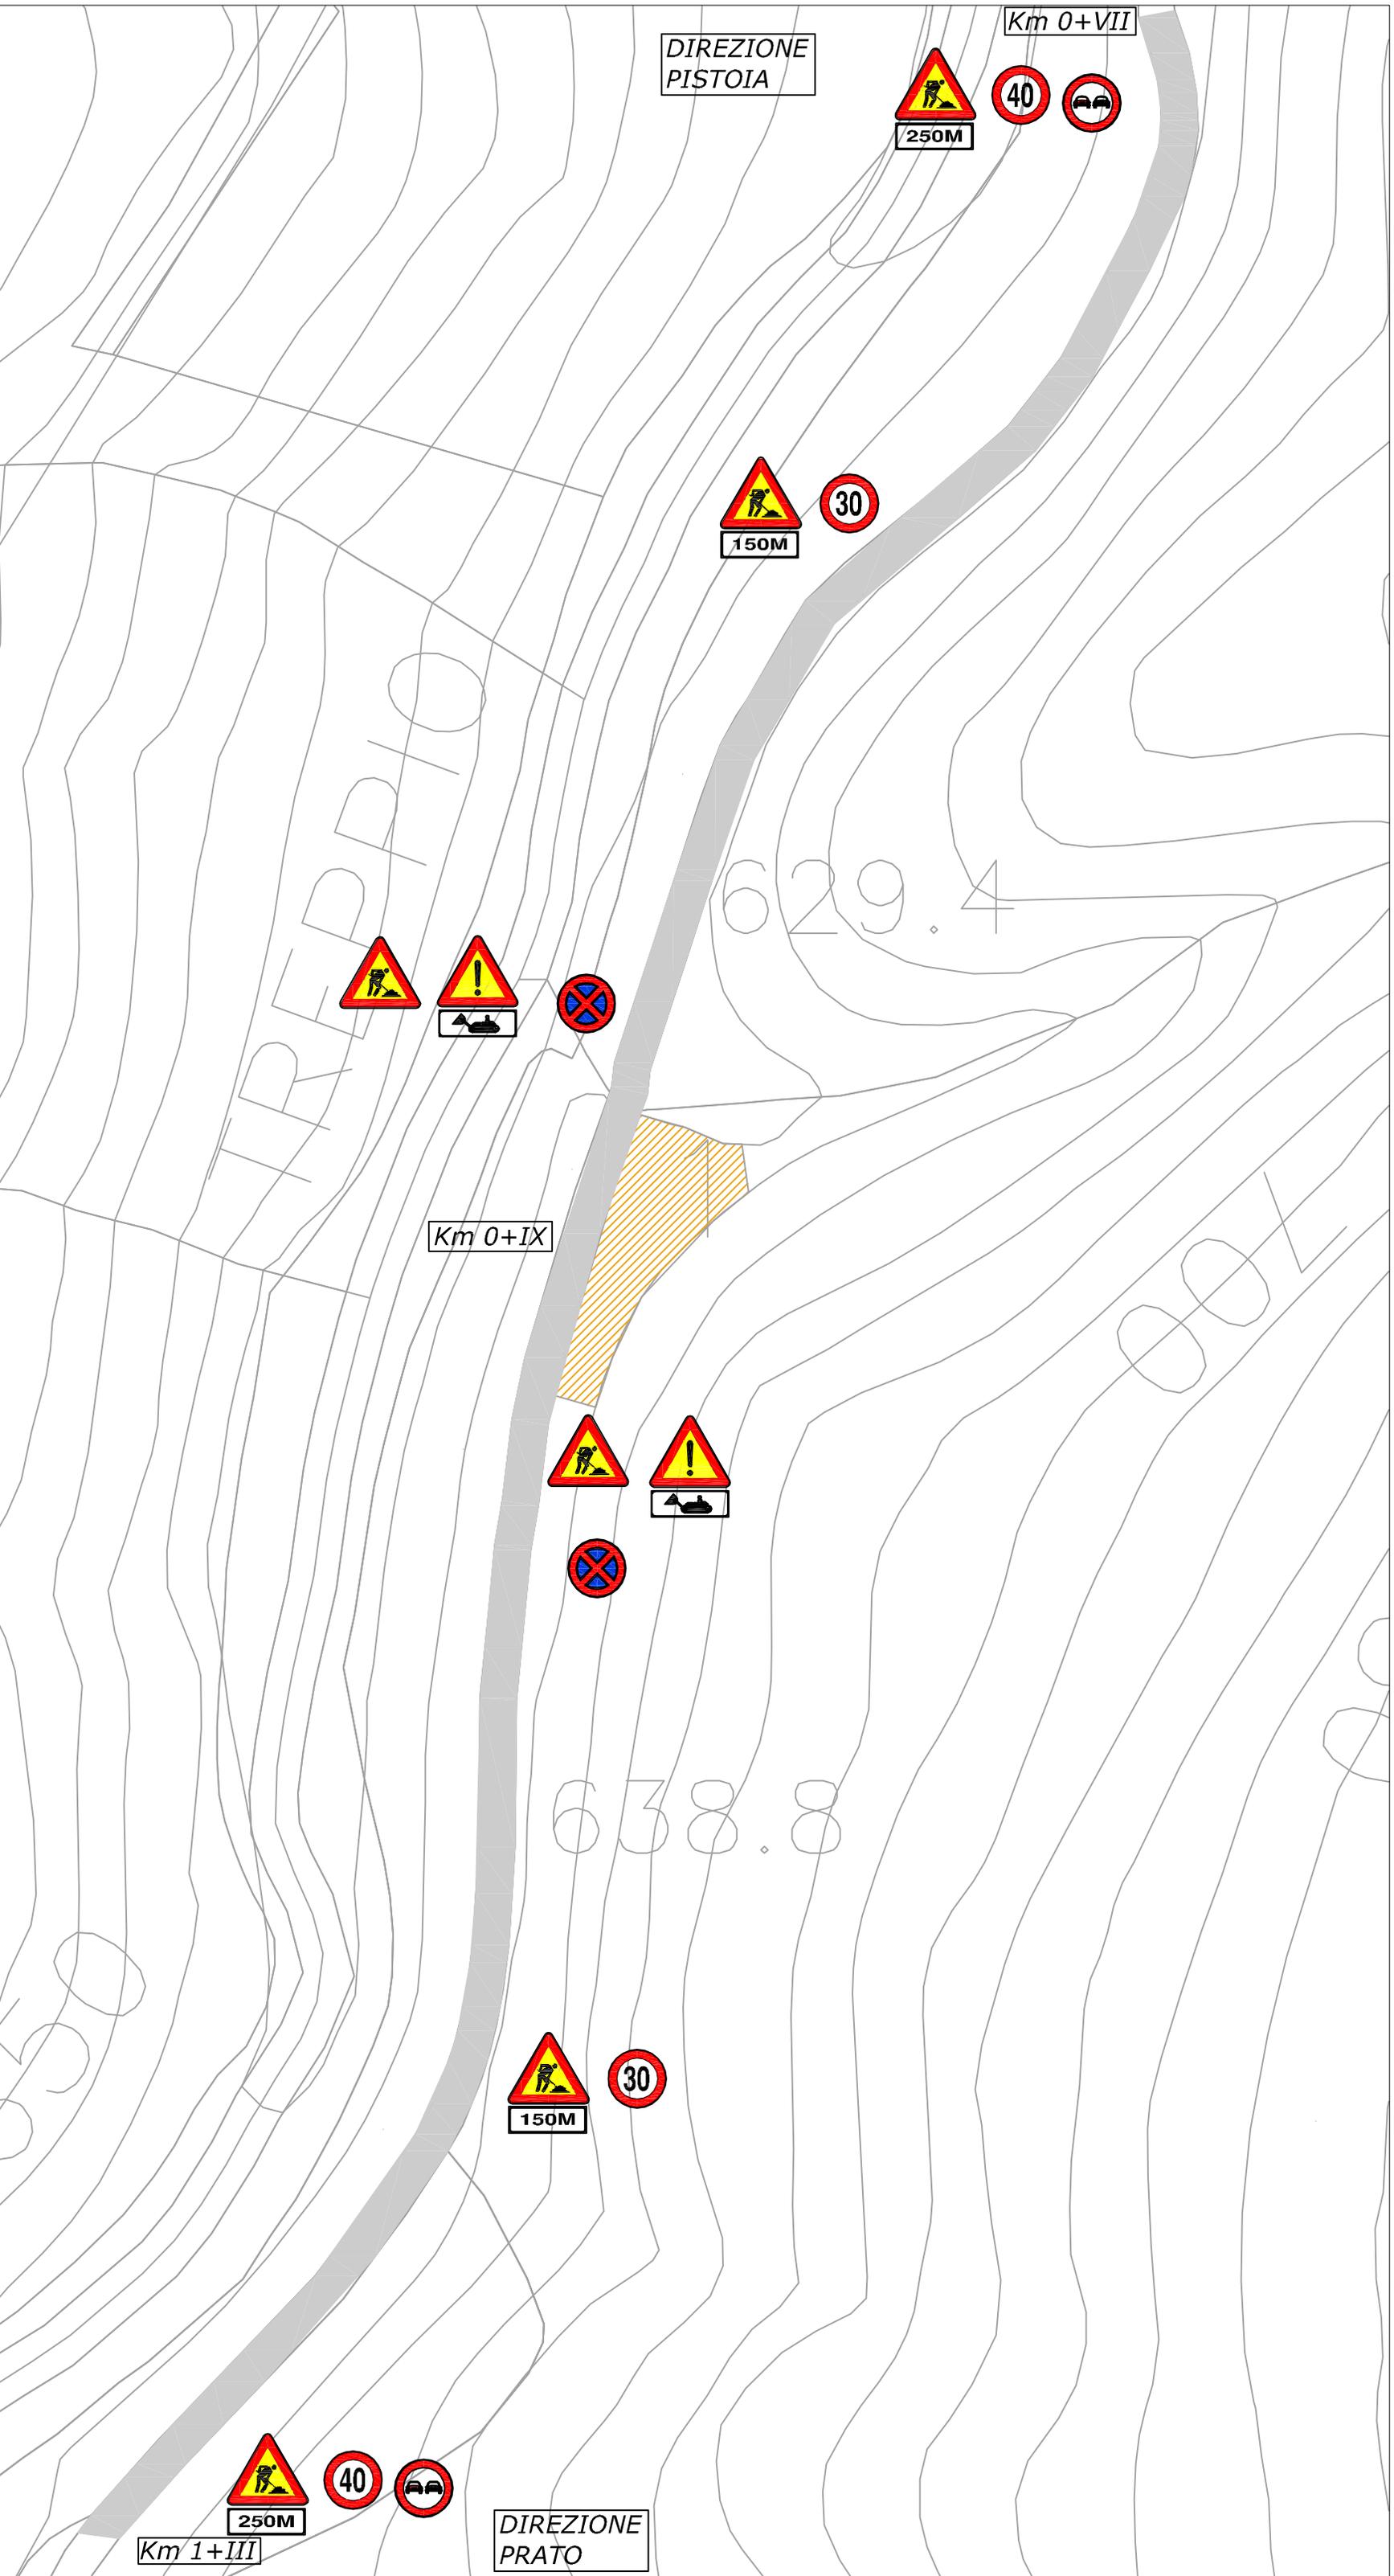

Cartellonistica di cantiere zona ponte- scala 1:1000- PART.3

